


Tomljanović Ana

Pošiljatelj: Lukić, Kosta <Kosta.Lukic@t.ht.hr>
Poslano: 17. srpnja 2020. 12:15
Primatelj: Tomljanović Ana
Kopija: Marijašević, Igor; Runjak, Jurica
Predmet: RE: Uris_Instalacija_Osječka [T2020071607HBZ26981421]

Poštovana,

za planiranu gradnju potrebno je ishoditi naše uvjete - Izjavu o položaju EKI uz koju ćemo dostaviti precizan situacijski nacrt. Zahtjev možete podnijeti putem naših web portala na adresi <https://eki-zahtjevi.t.ht.hr>, a odgovoriti ćemo unutar dva-tri dana. Situaciju koju Vam prilažem ima neslužbeni informativni karakter.

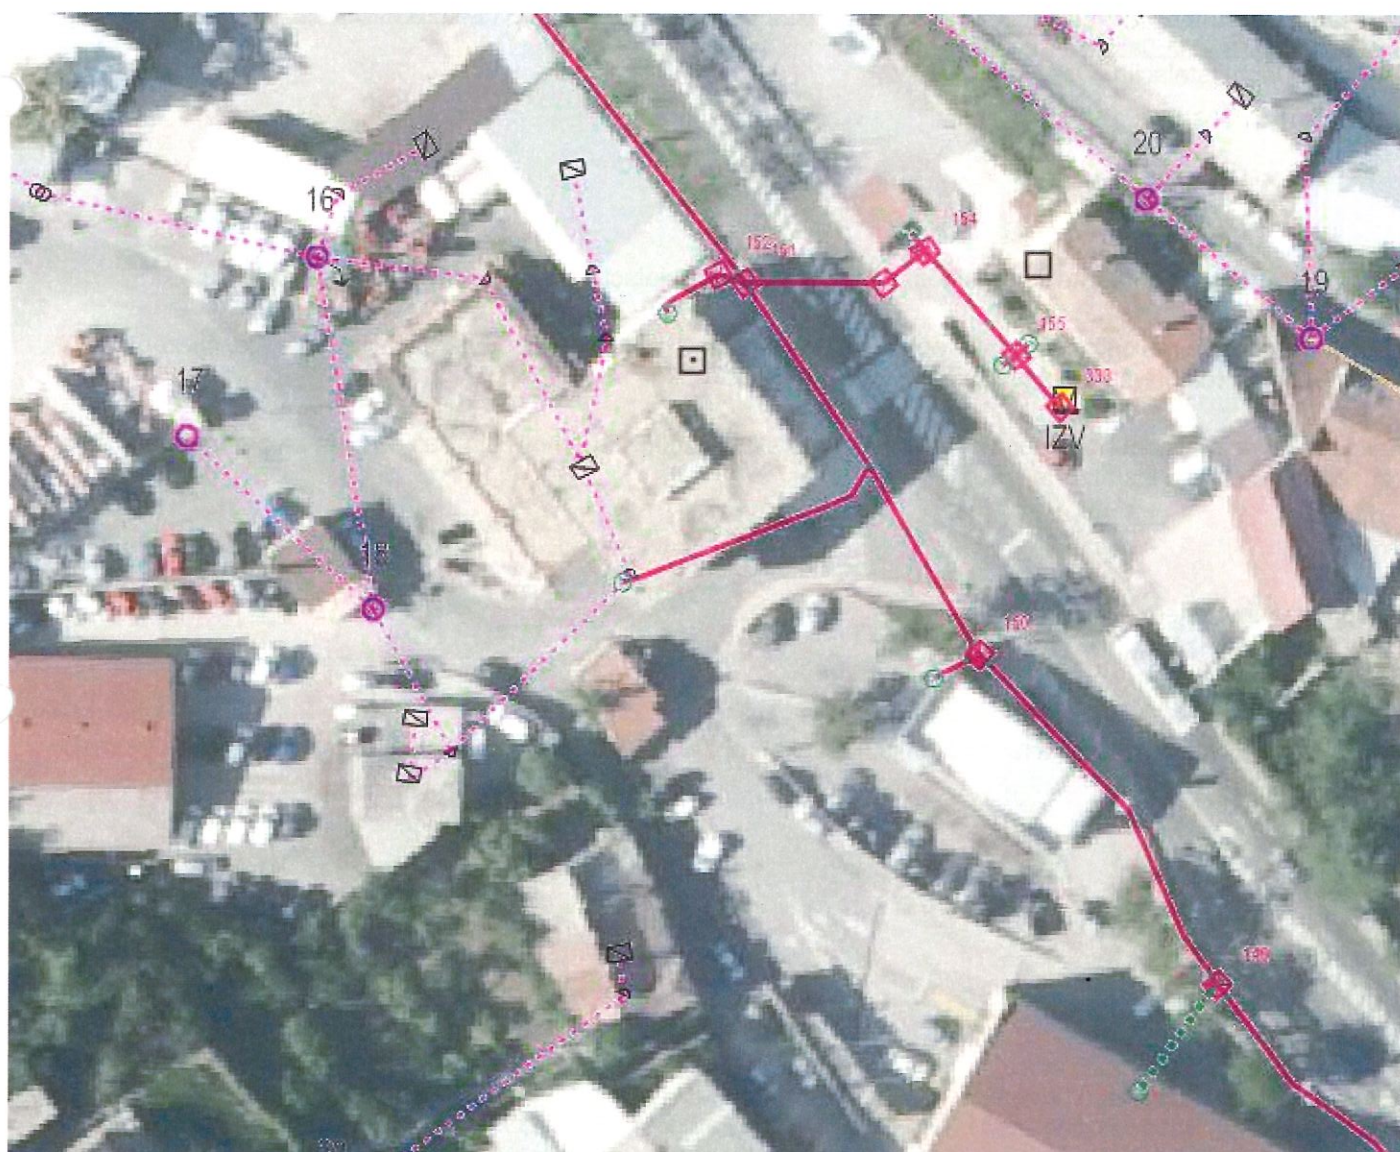

S poštovanjem,

HRVATSKI TELEKOM d.d.
Odjel elektroničko komunikacijske infrastrukture

SITUACIJA S URISOM VODOOPSKRBE I ODVODNJE
MJ 1:500

- JAVNI VODOVOD
- VODOVODNI KP
- SANITARNA JAVNA KANALIZACIJA

